


PARCELAS COMPRENDIDAS PARCIAL O TOTALMENTE DENTRO DE LA FRANJA PERIMETRAL EDIFICABLE

3.2.6.1

PLANTA

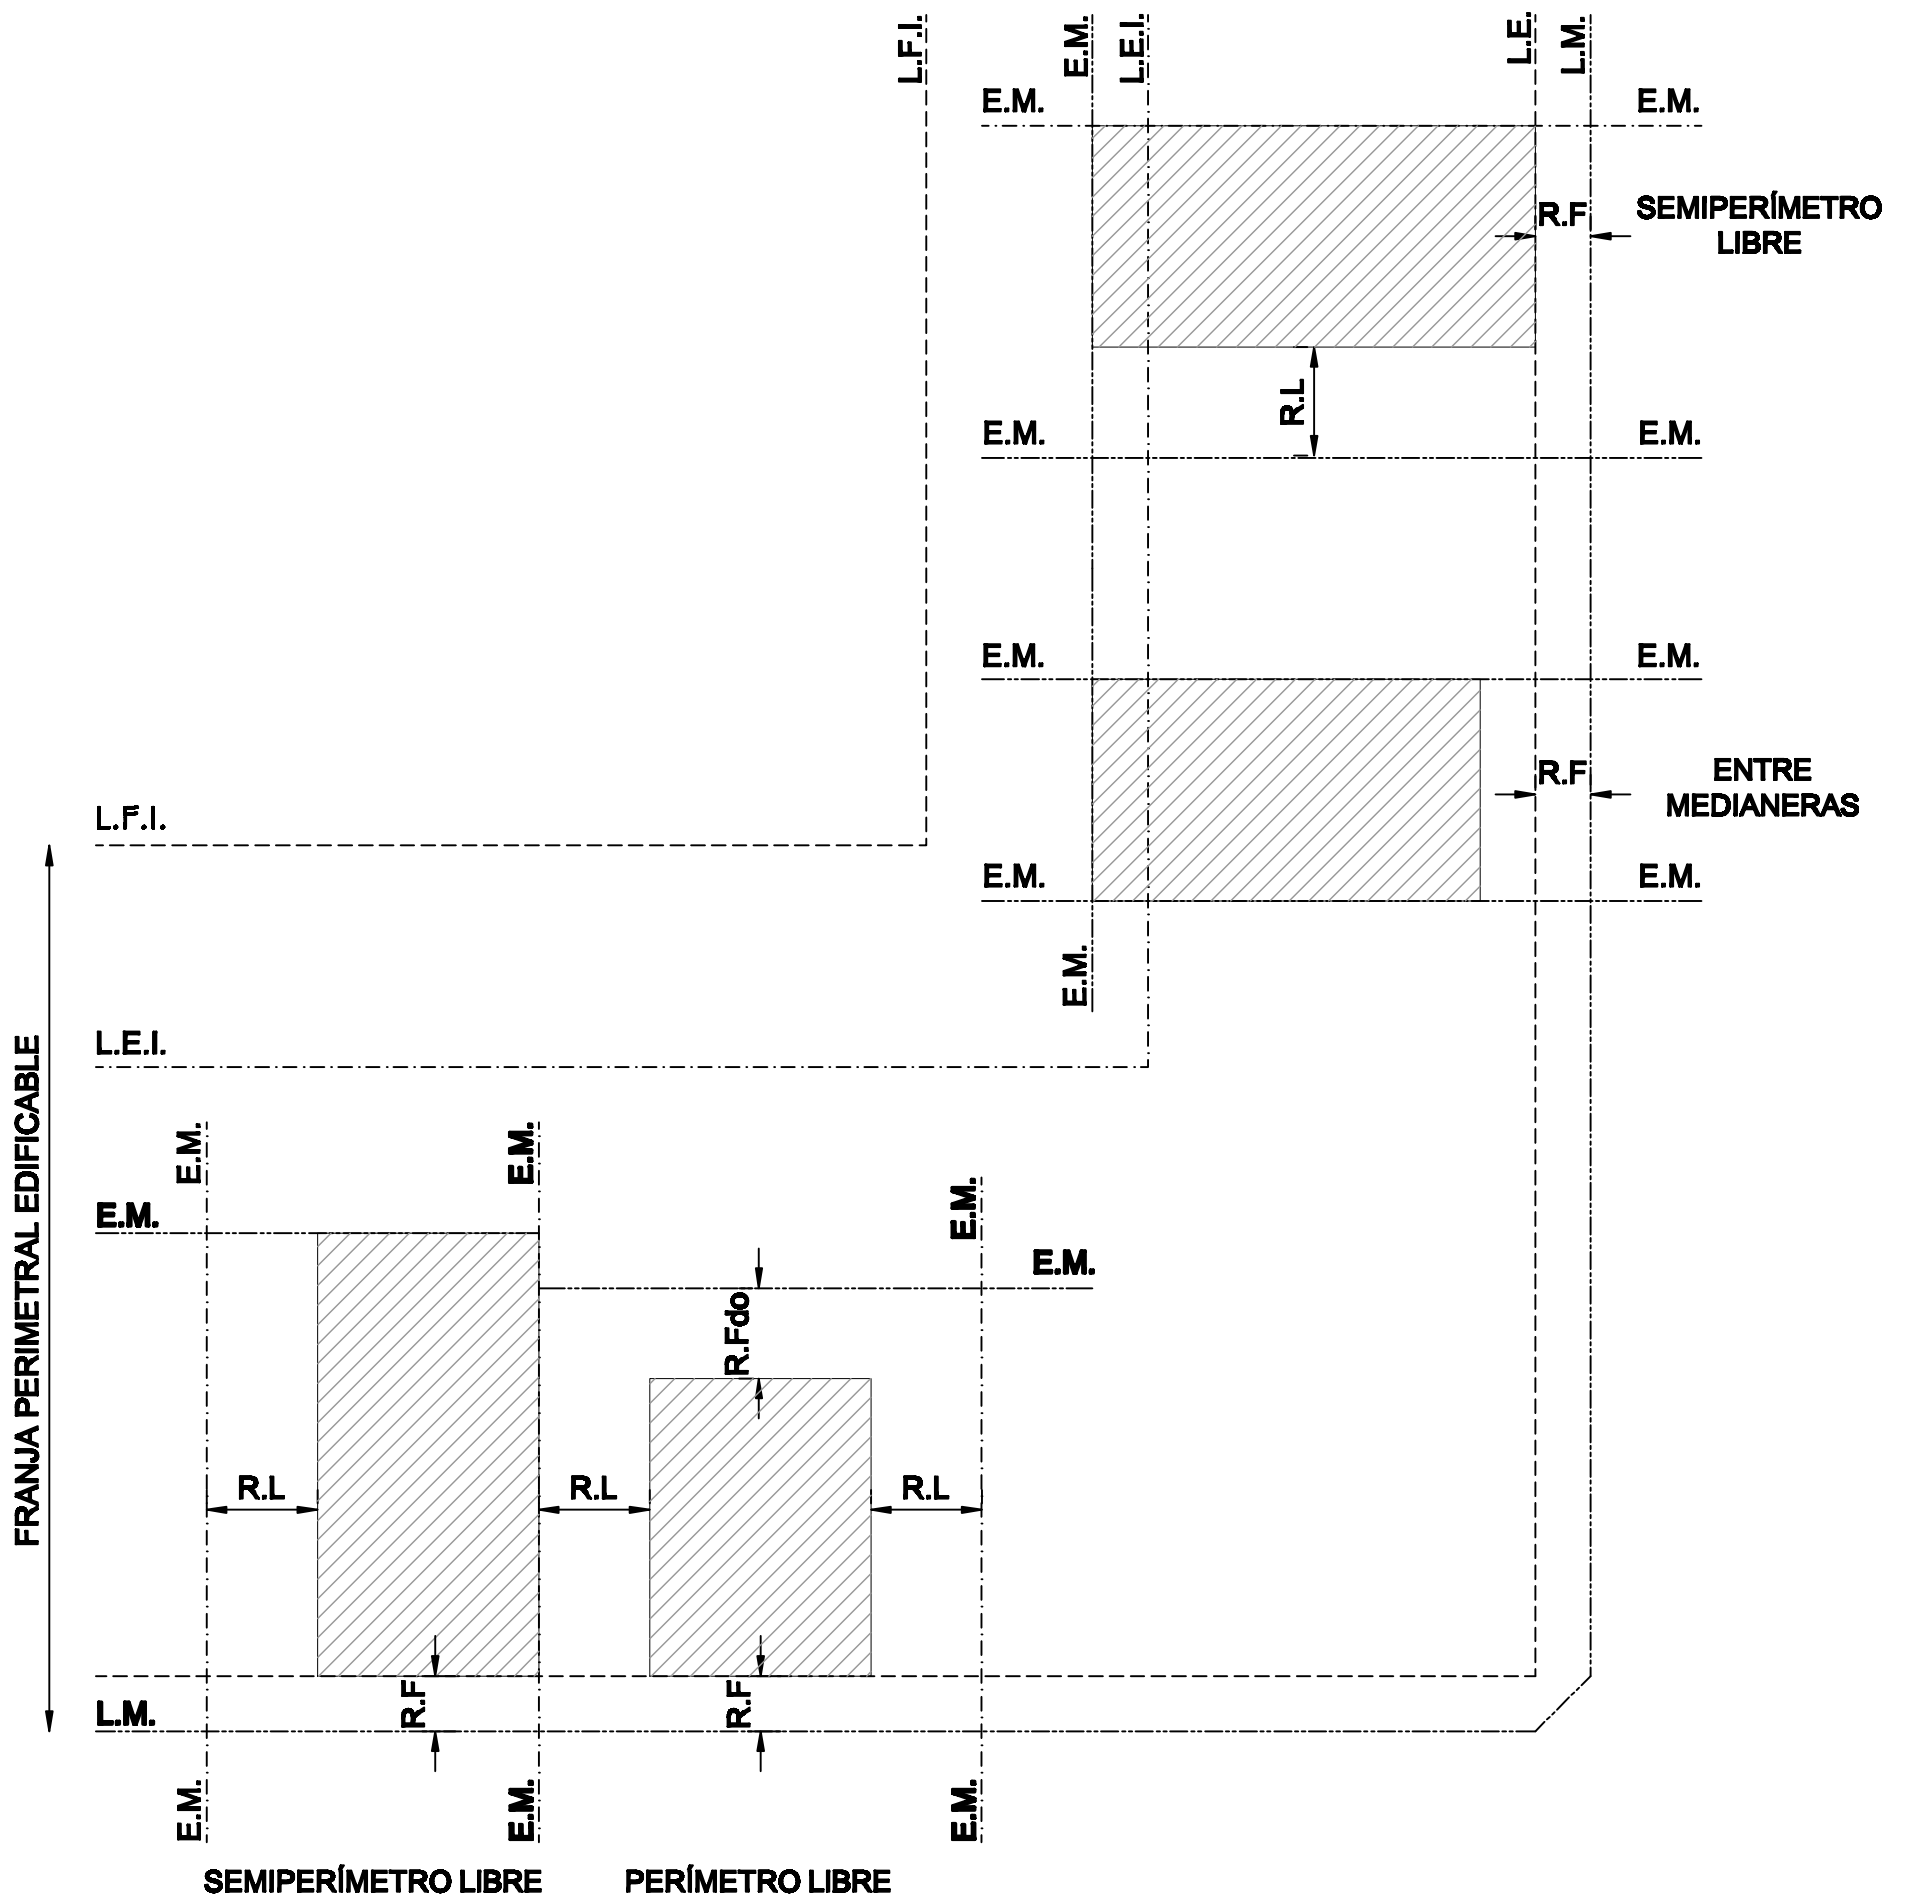

- R.Fdo. = Retiro de Fondo
- R.L. = Retiro lateral
- R.Fdo. = R.L