




Anexo I

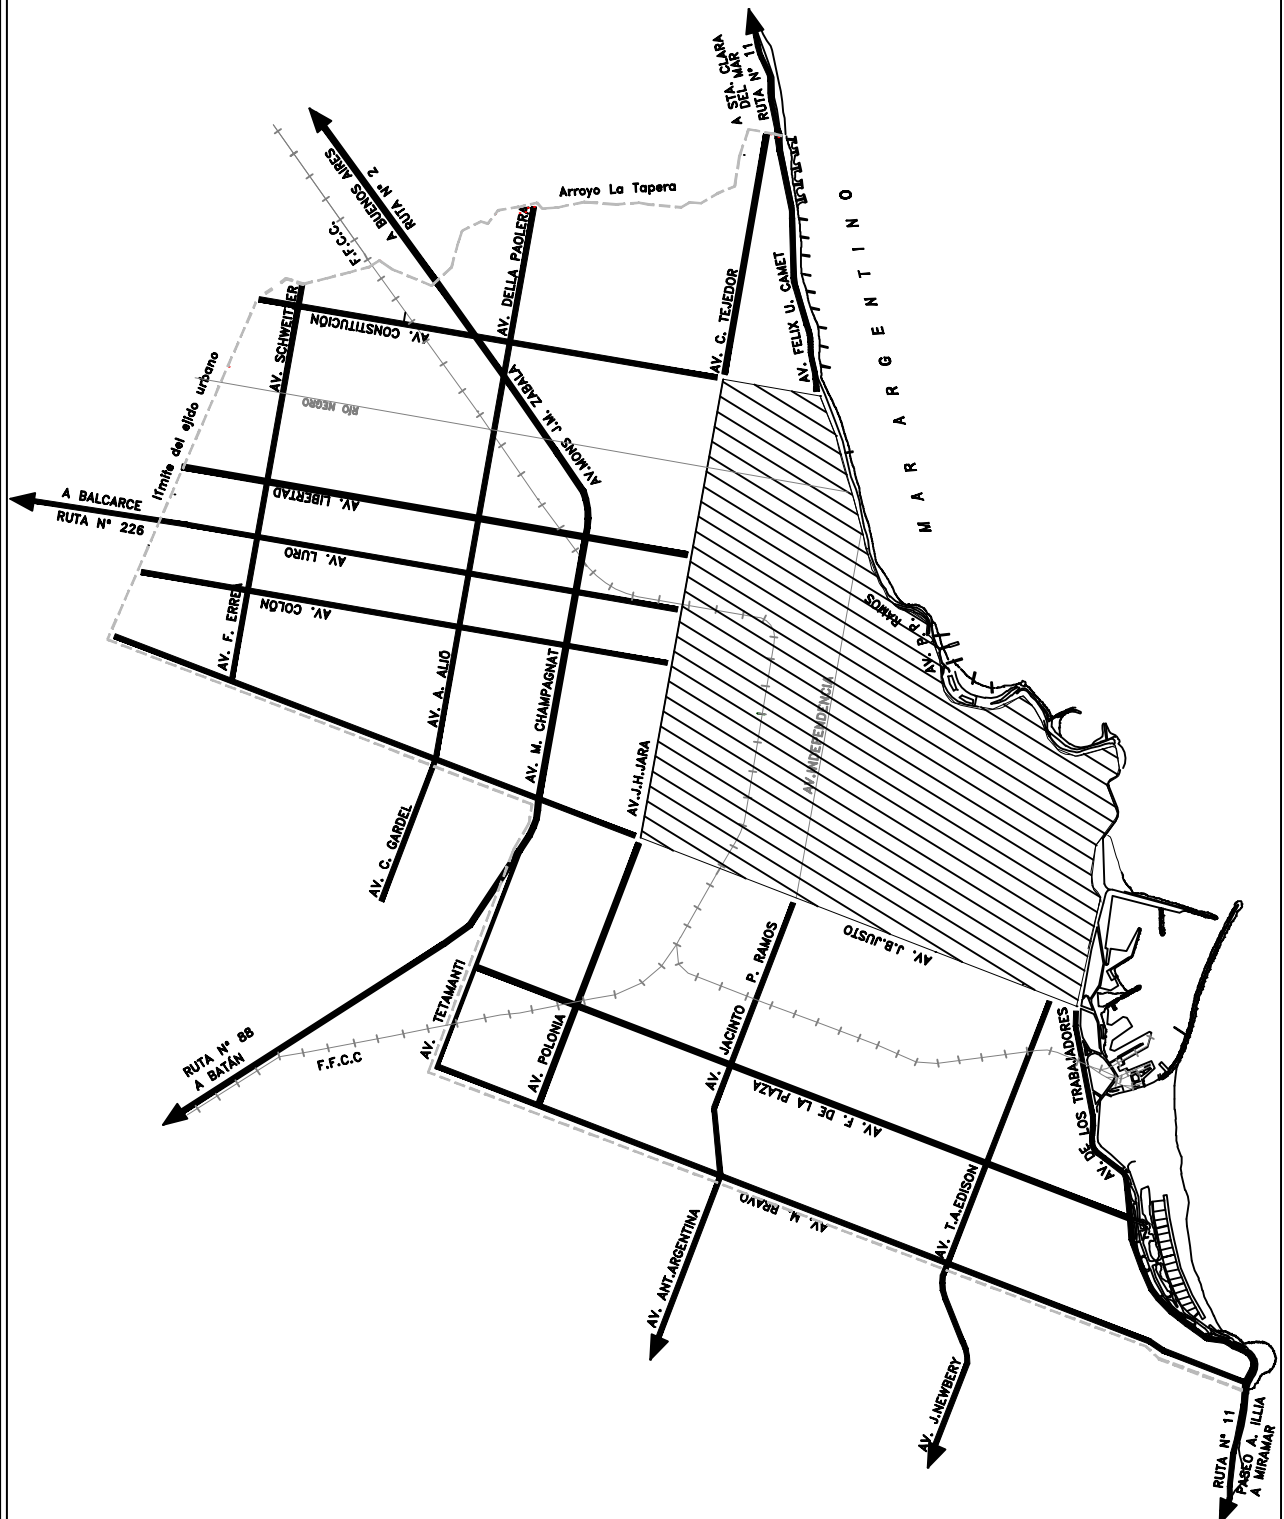

— ARTERIAS PERMITIDAS PARA LA LOCALIZACIÓN DE ESTACIONES DE SERVICIO CON COMBUSTIBLE LÍQUIDO Ó GASEOSO.

NOTA :EXCLUYÉSE DEL PRESENTE A LAS PARCELAS FRENTISTAS A TRAMOS DE LAS VÍAS INDICADAS, PERTENECIENTES A DISTRITOS RESIDENCIALES EXCLUSIVOS R5 Y R7.

 zona prohibida. ordenanza 22558 art.10