


2	3	4
6	7	8
13	14	15



PLANCHETA URBANÍSTICA INTRAEJIDAL

A

87

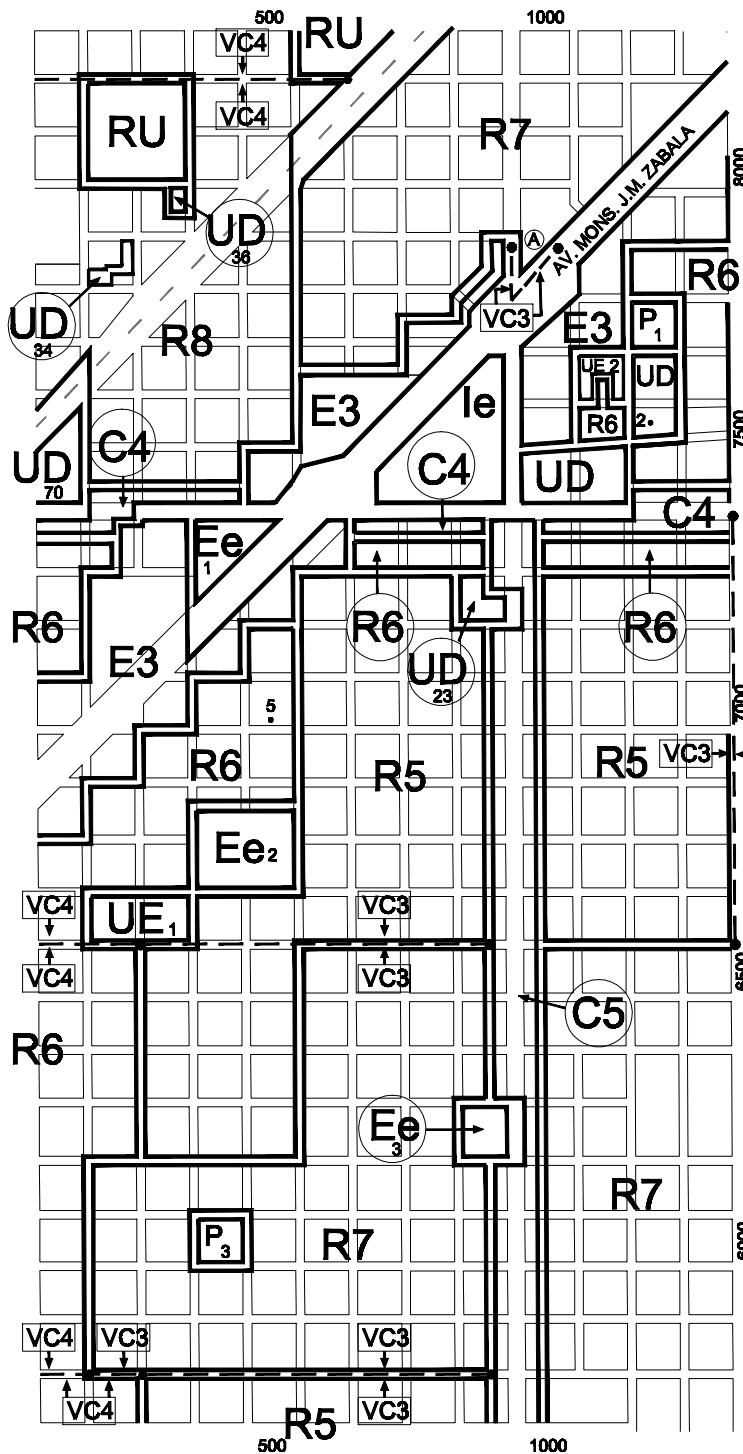

- P. ZANNI
- E. BRADLEY
- L. CANDELARIA
- LORENZINI
- LUZURIAGA
- RIZZUTTO
- ASTURIAS
- JOVELLANOS
- PELAYO
- AV. DELLA PAOLERA
- PIRÁN
- M. FUNES DE MILLÁN
- BÉLGICA
- J. B. DE LASALLE
- SAN JOSÉ DE CALASANZ
- MARTÍNEZ ZUVIRÍA
- T. DE VERA Y ARAGÓN
- MONTES CARBALLO
- REMOLCADOR GUARANÍ
- M. DE UNAMUNO
- J. M. GORRITI
- J. V. GONZALEZ
- R. ROJAS
- G. DAIREAUX
- O. ANDRADE
- ORTEGA Y GASSET
- A. ROFFO

- T. FALKNER
- M. STROBEL
- G. REJÓN
- PADRE CARDIEL
- JUAN A. PEÑA
- F. ACOSTA
- C. ARENAL
- LOPEZ DE GOMARA
- VALENCIA
- AV. CONSTITUCION
- CATALUÑA
- ARAGÓN
- LIJO LOPEZ
- MARIANI