


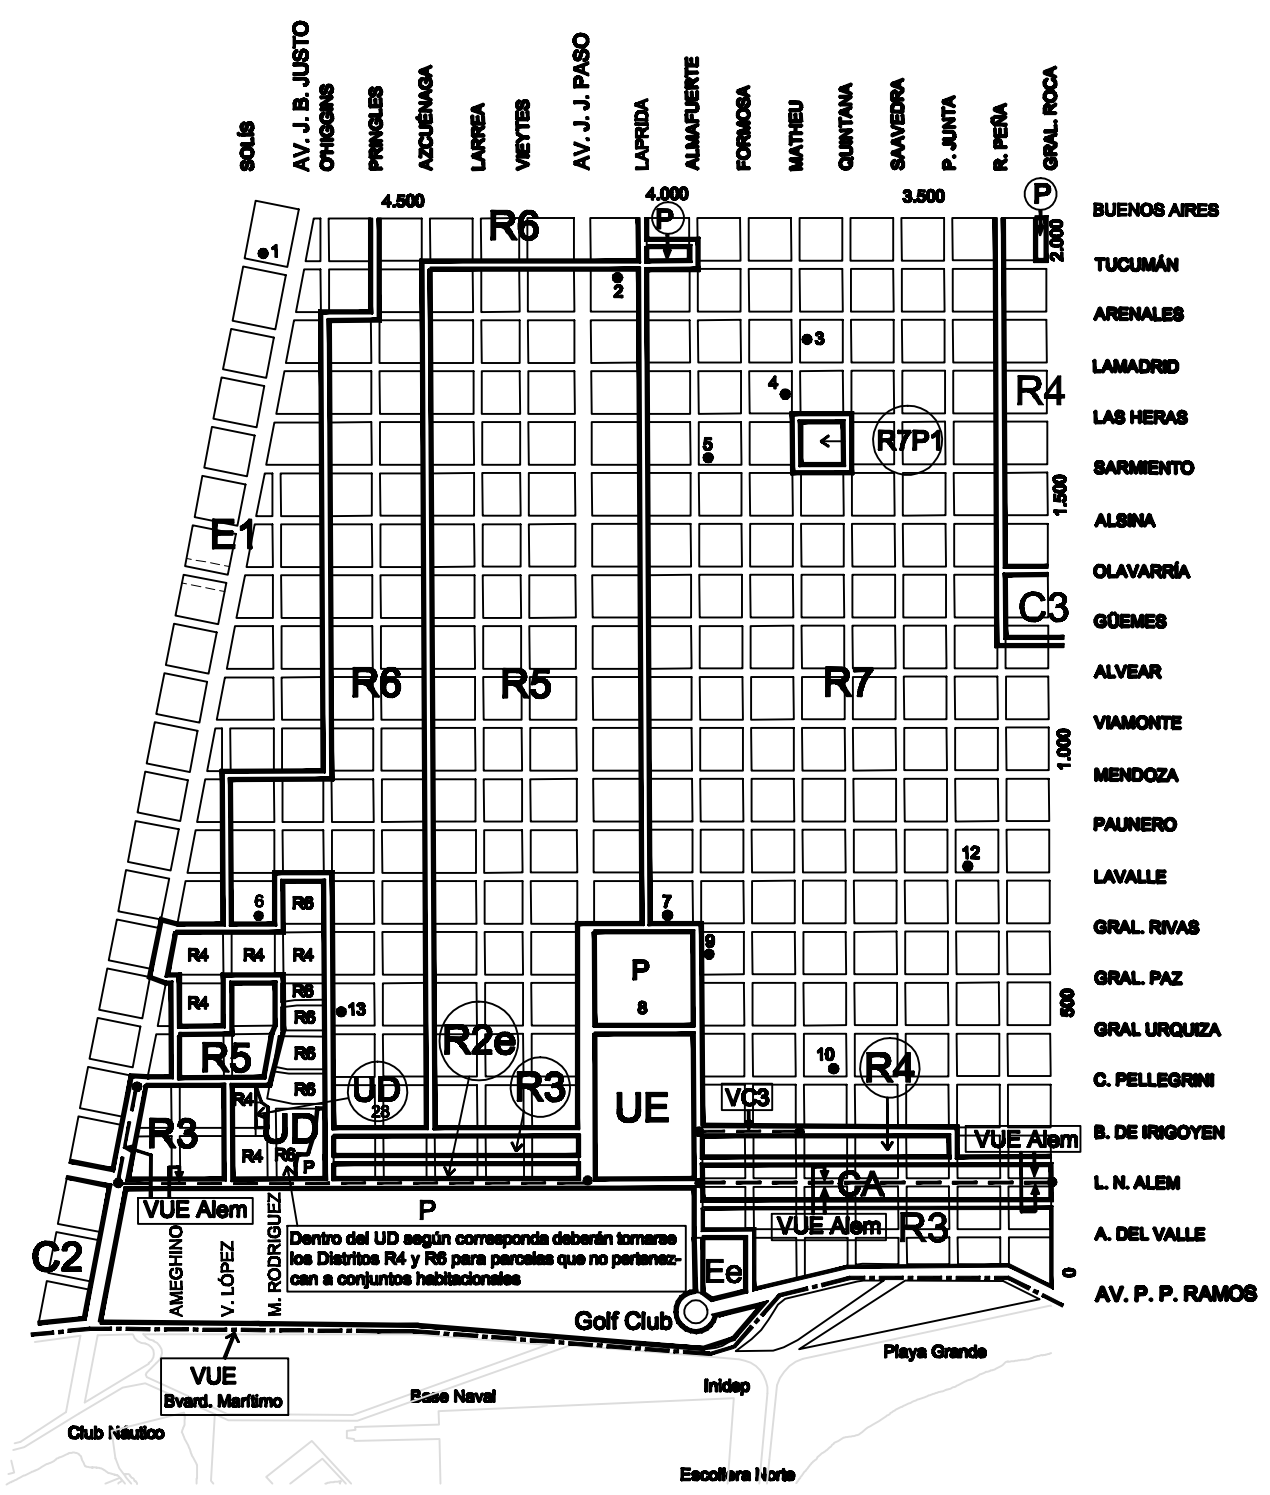

PLANCHETA URBANÍSTICA INTRAEJIDAL

A **26**₁₀



Dentro del UD según corresponda deberán tomarse los Distritos R4 y R6 para parcelas que no pertenezcan a conjuntos habitacionales

VUE