




PLANCHETA URBANÍSTICA EXTRA EJIDAL

ÁREAS ULM1b/e  
PLAYA CHAPADMALAL  
CIRCUNSCRIPCIÓN IV SECCIÓN A, B, C, D

B

4<sub>5</sub>

CONTINÚA EN PLANCHETA B3

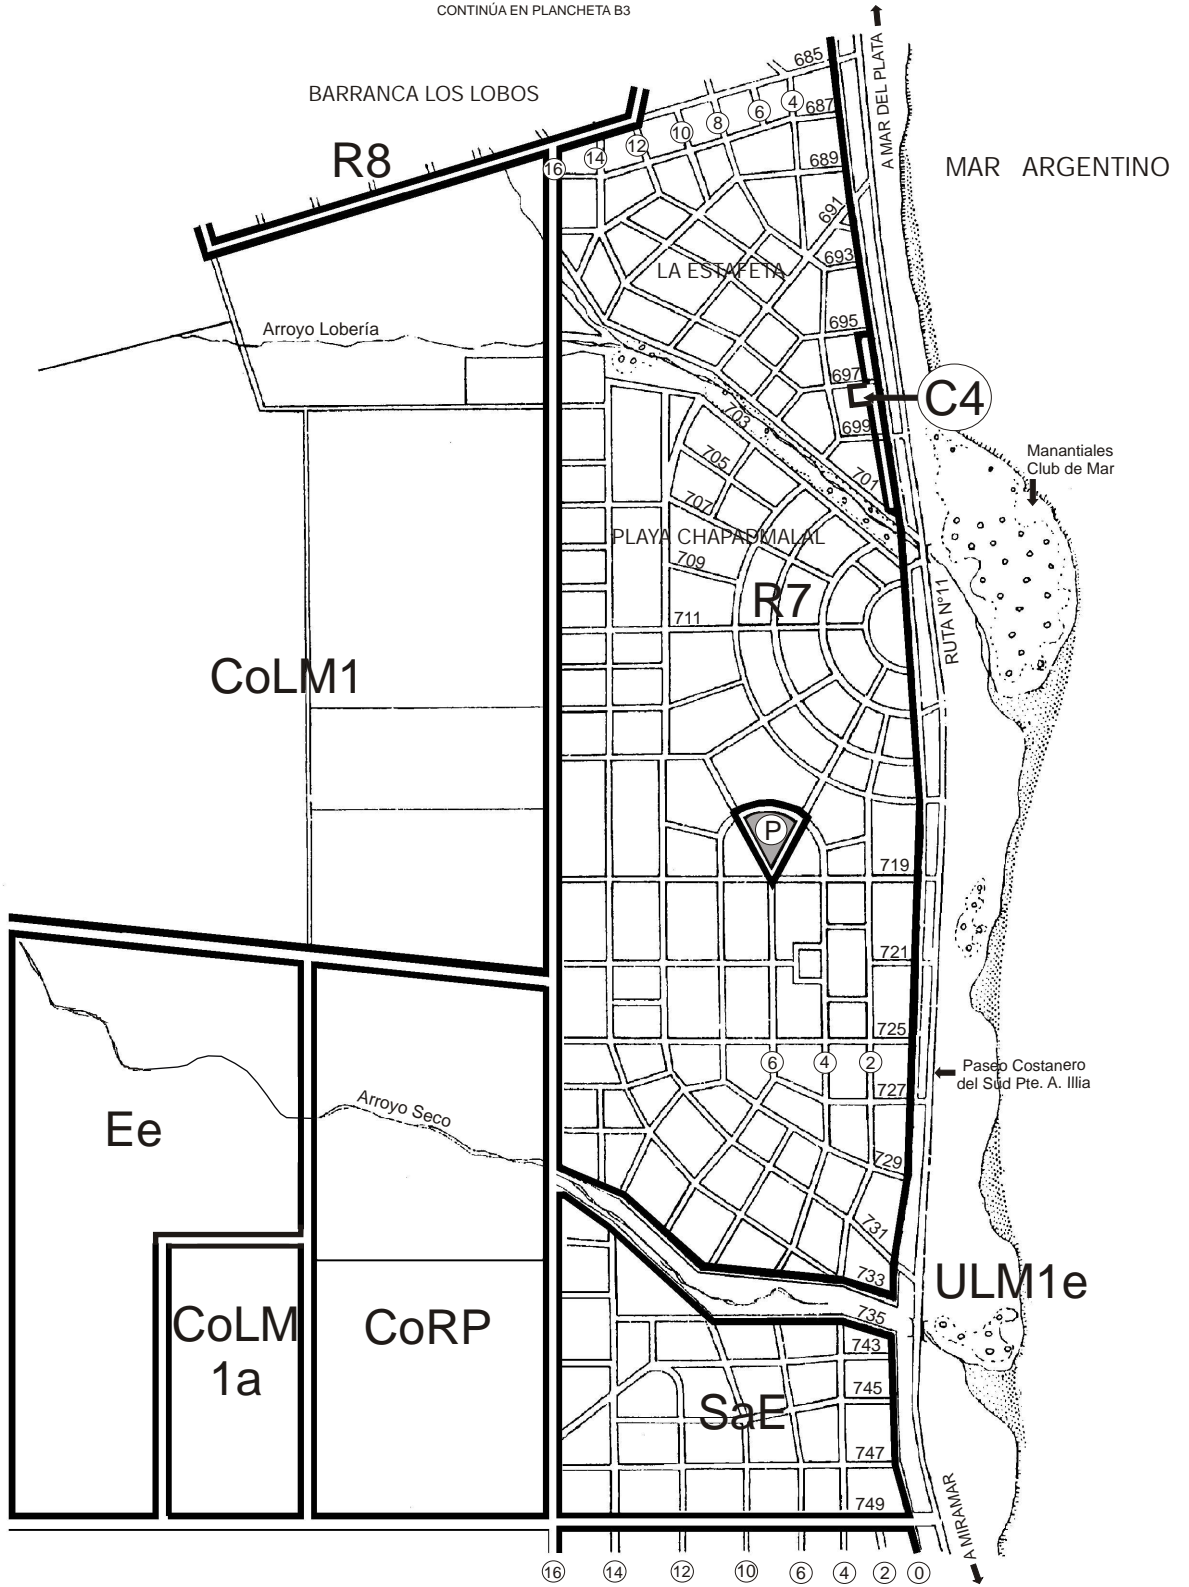

CONTINÚA EN PLANCHETA B5