




PLANCHETA URBANÍSTICA EXTRA EJIDAL

13<sub>6</sub>

ÁREA UTS1  
SIERRA DE LOS PADRES  
CIRCUNSCRIPCIÓN III SECCIÓN I, E, L

B

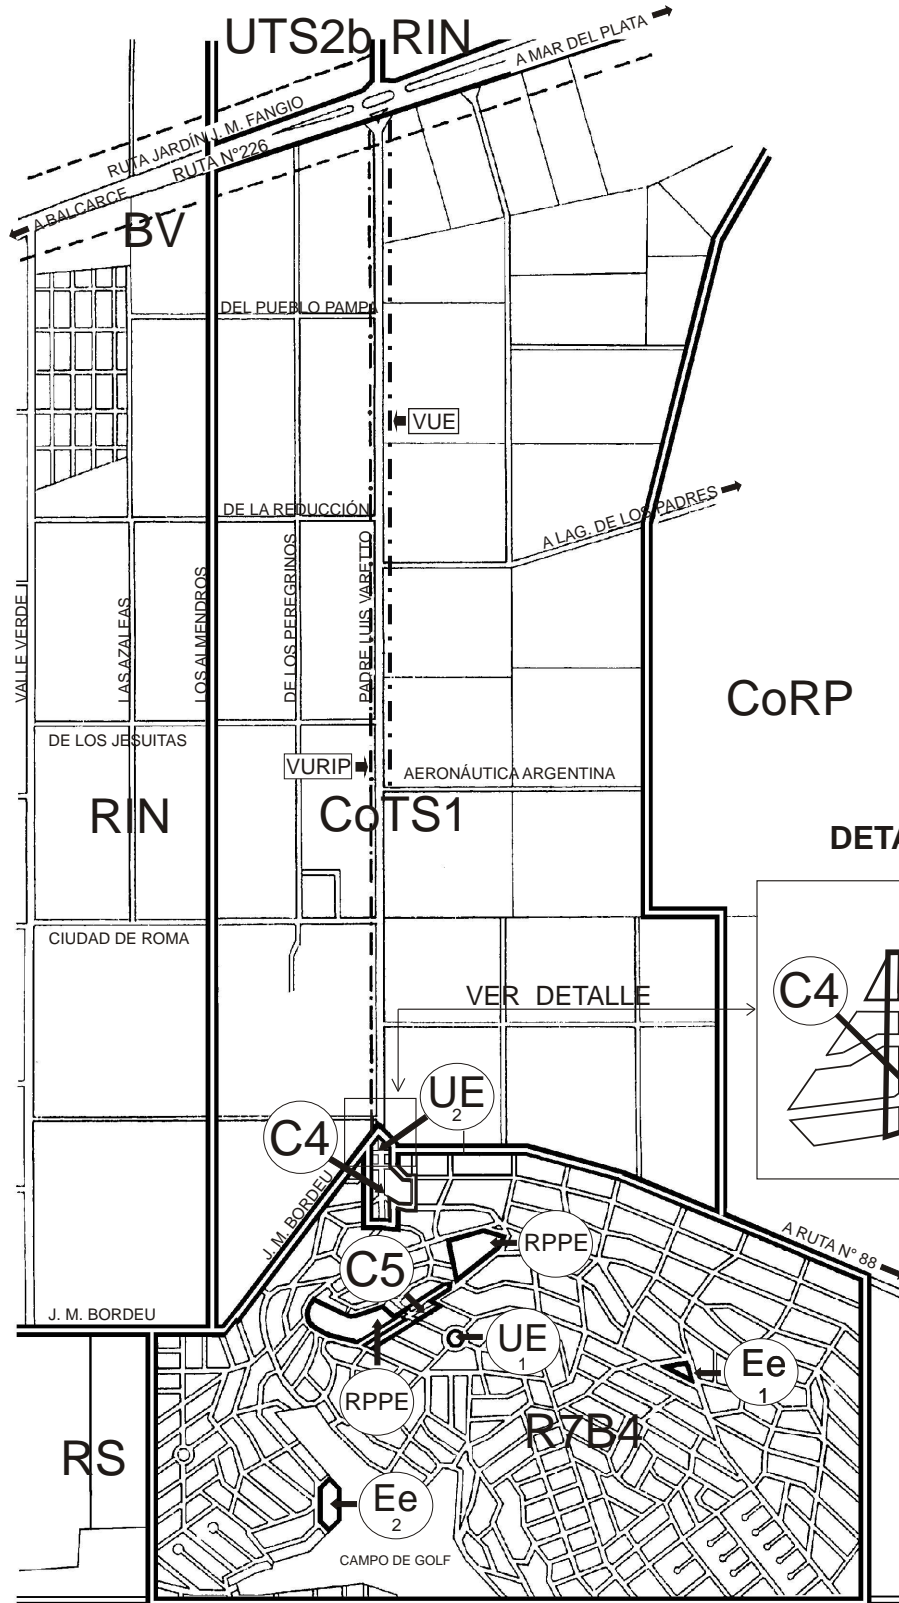

VUE

VER ORDENANZA 15.245

VURIP

VIA USO RECREATIVO INTERÉS PAISAJÍSTICO VER ART. 5.6.3.4.5 Y 6.4.4.1 DEL C.O.T.