




PLANCHETA URBANÍSTICA EXTRAEJIDAL

ÁREA UTI7d
EL CASAL
CIRCUNSCRIPCIÓN II SECCIÓN 5

B

181

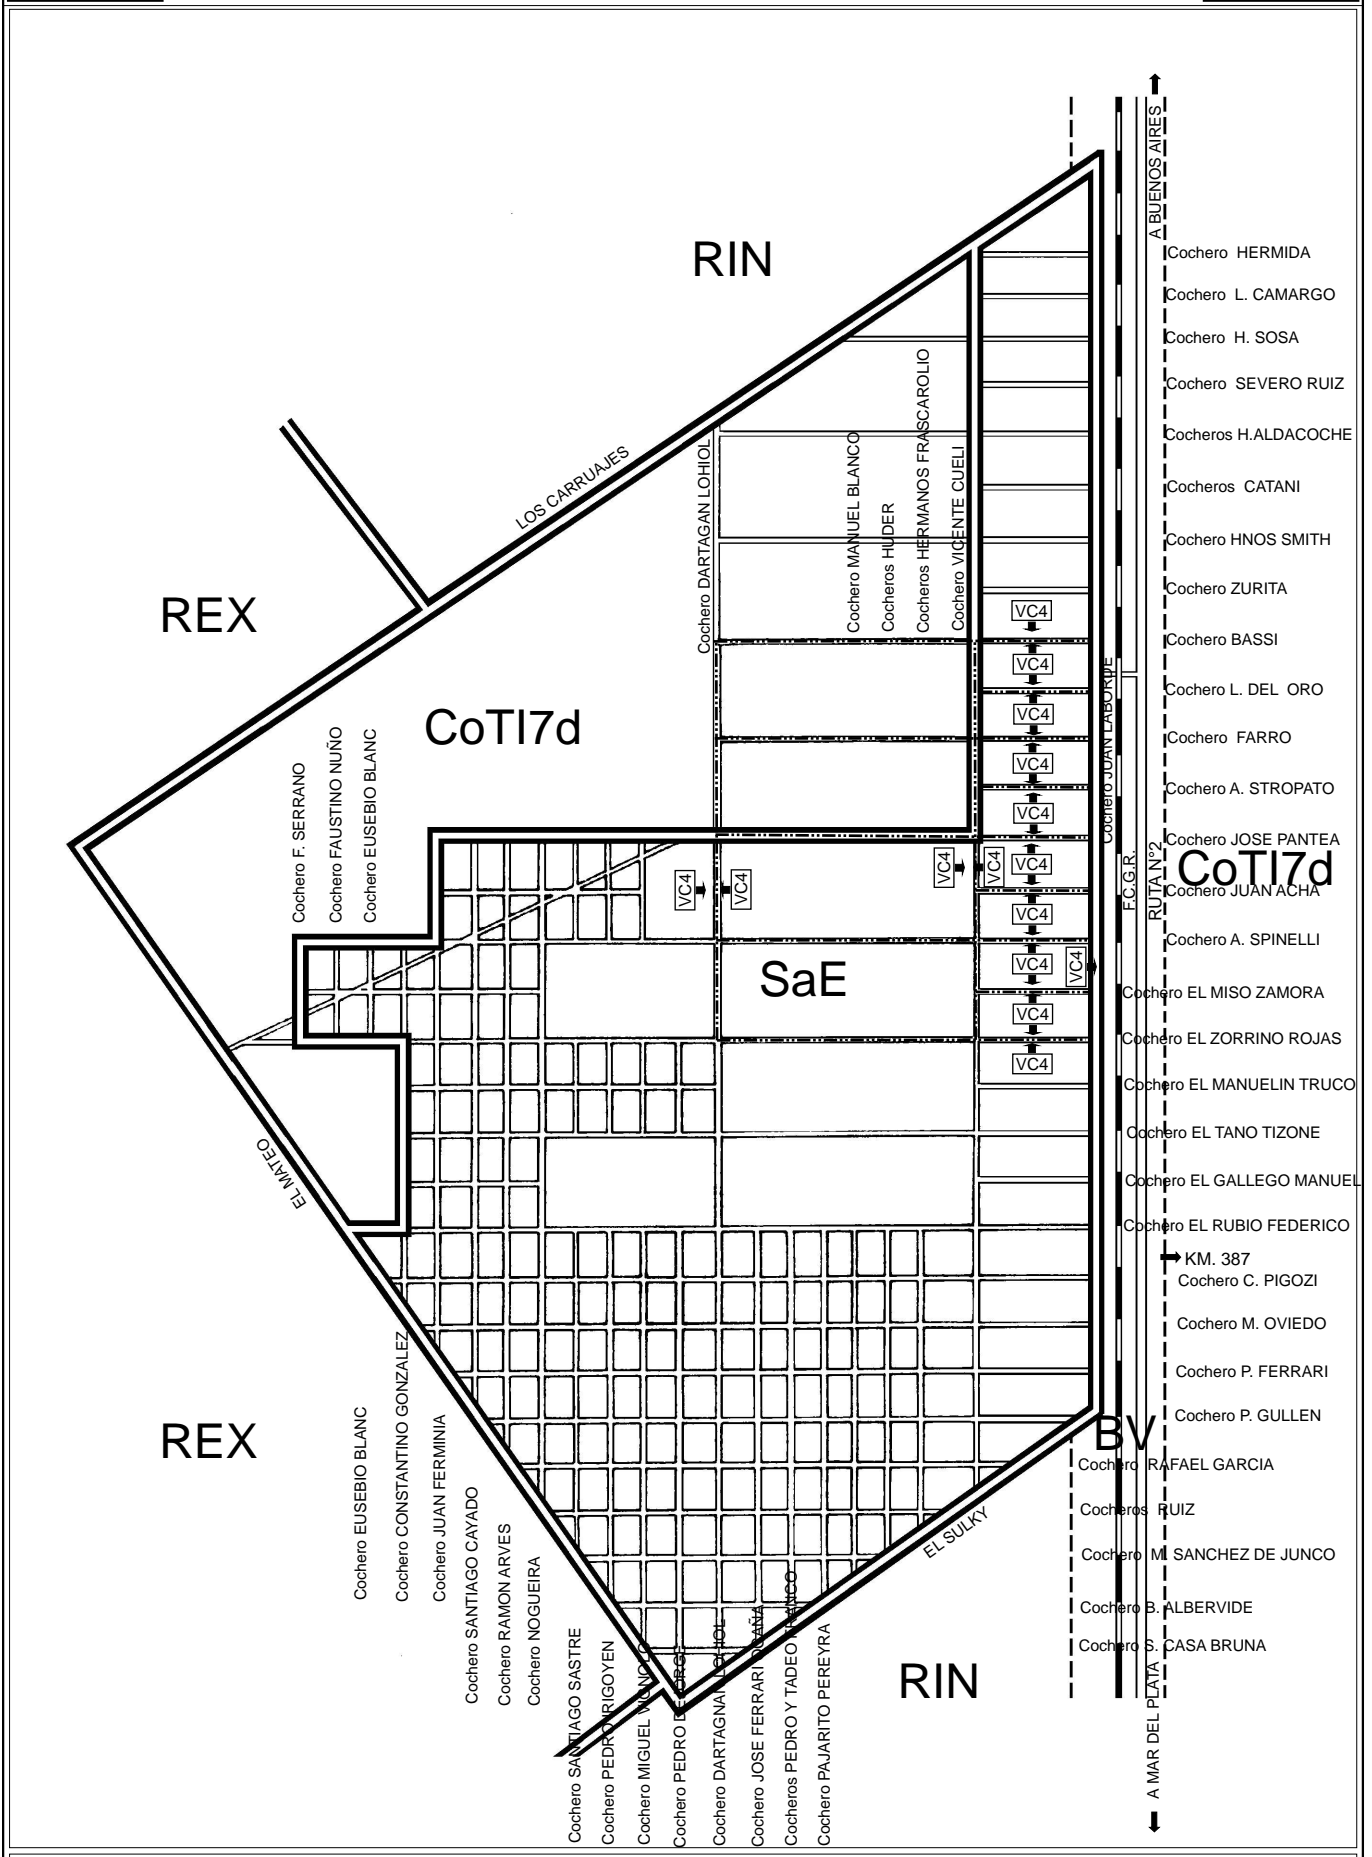

VC4 Ord. 23205

VÍAS CLASIFICADAS VER ART. 5.6.3.3 DEL C.O.T.