




PLANCHETA URBANÍSTICA EXTRA EJIDAL

26<sub>6</sub>

ÁREAS CoLM1 - CoRP  
LOS ACANTILADOS  
CIRCUNSCRIPCIÓN IV SECCIÓN CC, Q

B

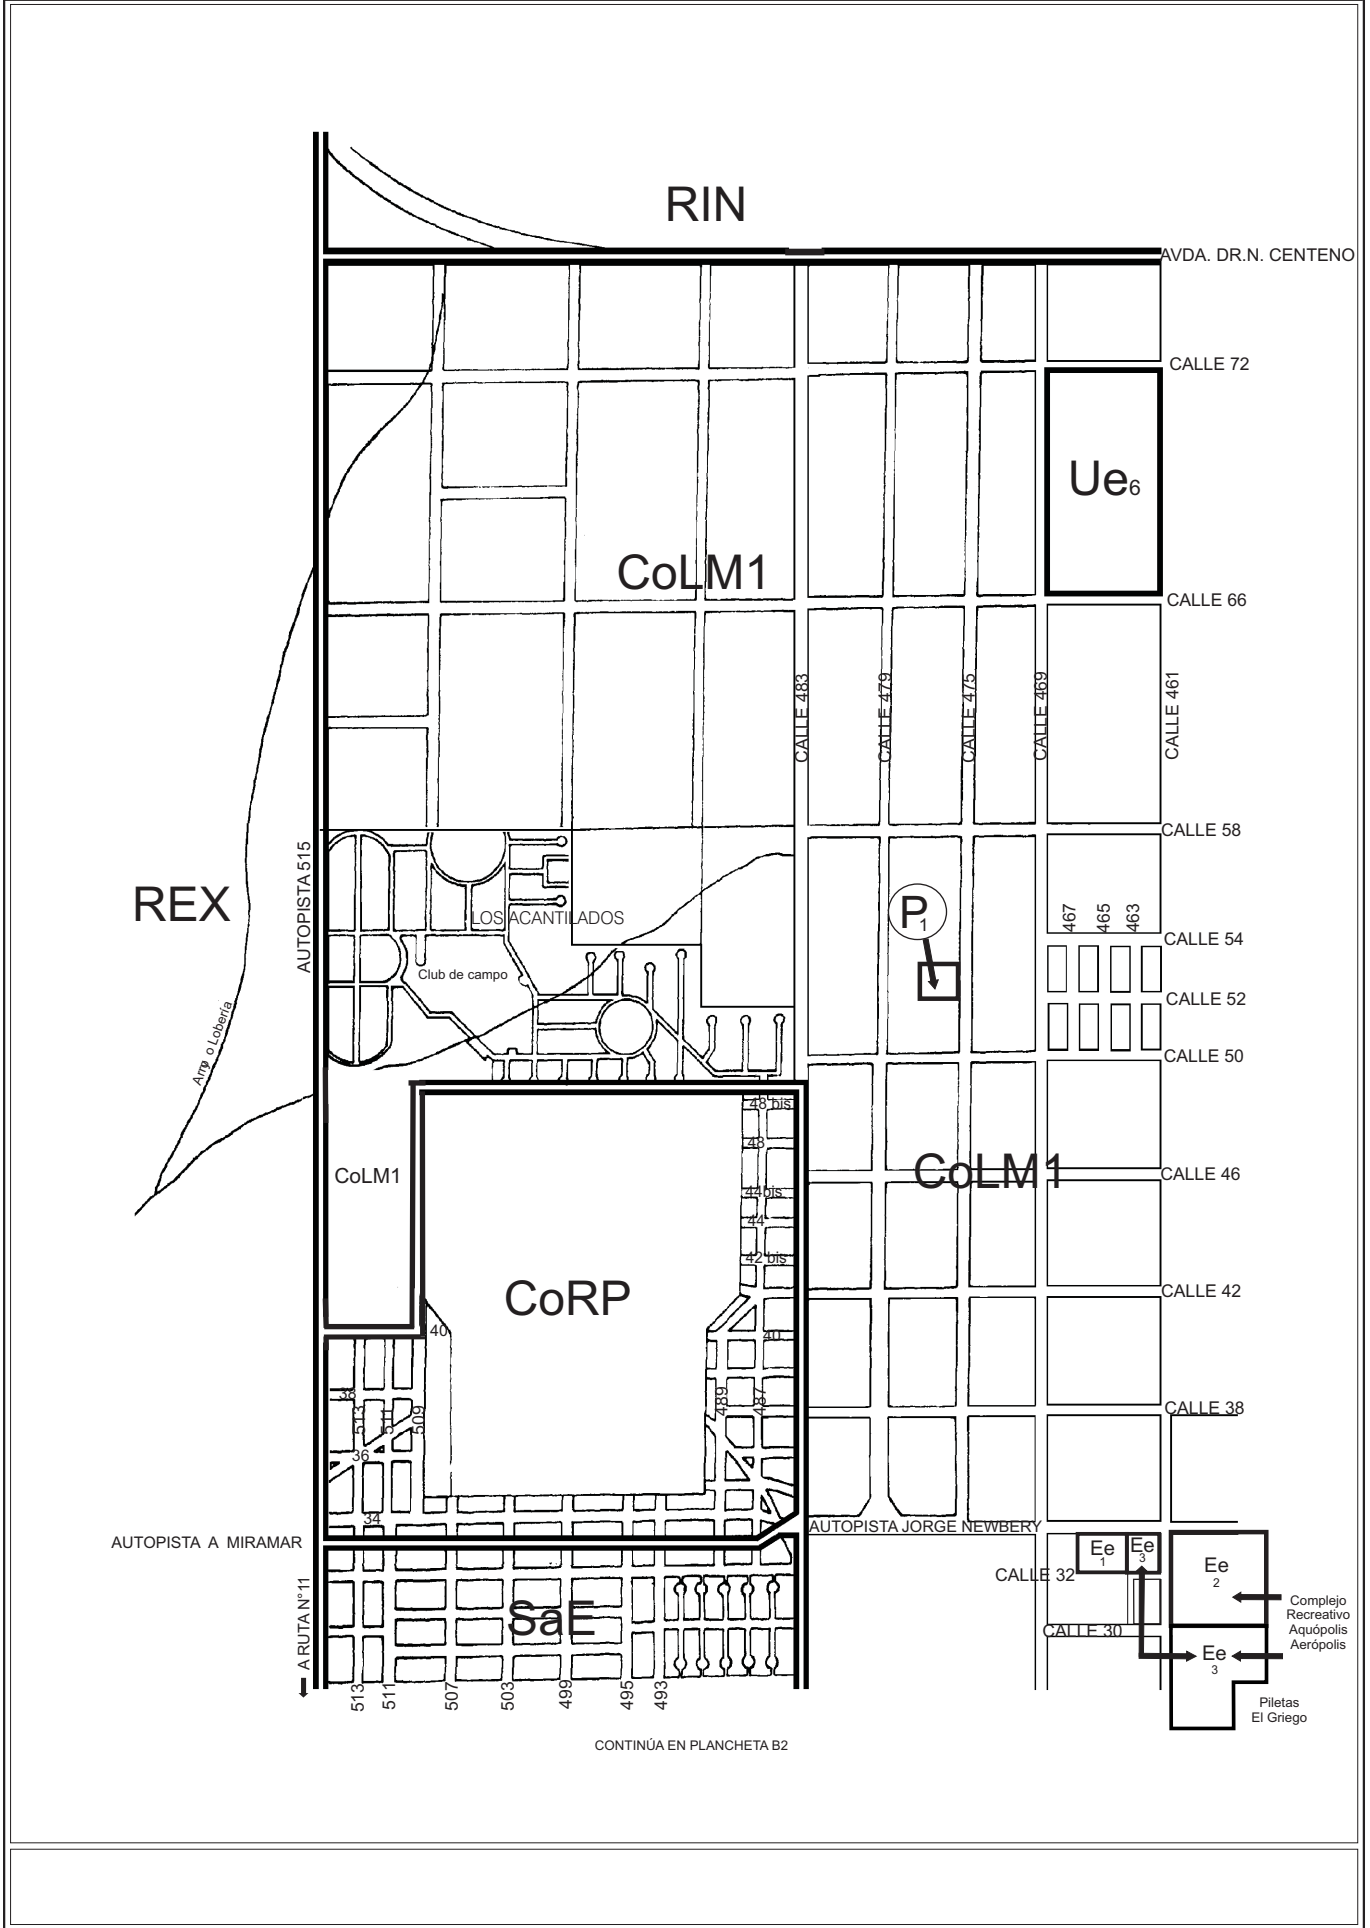

CONTINÚA EN PLANCHETA B2